

Tereny Zakładów Chemicznych POLICE

ISTNIEJĄCE BUDYNKI, OBIEKTY KUBATUROWE I OBIEKTY LINIOWE

- BUDYNKI ISTNIEJĄCE
- RUINY FUNDAMENTÓW, POZOSTAŁOŚCI BUDOWLI
- NUMER OBIEKTU W KATALOGU

KOMUNIKACJA


- GŁÓWNA DROGA W OBRĘBIE DAWNEJ FABRYKI O NOŚNOŚCI I PARAMETRACH DROGI POŻAROWEJ. DROGA PRZEJEZDNA, OBECNIE W UŻYTKOWANIU
- GŁÓWNA DROGA W OBRĘBIE DAWNEJ FABRYKI O PROJEKTOWANEJ NOŚNOŚCI I PARAMETRACH DROGI POŻAROWEJ. OBECNIE DROGA NIEUŻYTKOWANA OBECNIE DROGA WEWNĘTRZNA, SILNIE ZDEGRADOWANA PRZEJEZDNA OKRESOWO DLA SAMOCHODÓW TERENOWYCH POD DROGĄ PRZEBEIGAJĄ KANAŁY TECHNOLOGICZNE
- PROJ. DROGA DOJAZDOWA – PRZEWIDYWANA OD STRONY ULICY RUROWEJ – DOJAZD DO WYDZIELONYCH DZIAŁEK
- ŚCIEŻKI PIESZO – ROWEROWE W OBRĘBIE ZESPOŁU NAWIERZCHNIA GRUNTOWA, PRZECINKI
- PROPONOWANY PRZEBIEG BEZPOŚREDNIEJ DROGI DOJAZDOWEJ DO STREFY REKREACYJNEJ (quady)
- PŁACE PRZY OBIEKTACH, POŁA NAMIOTOWE ITD. NAWIERZCHNIA GRUNTOWA, ZWIROWA

TERENY POD DZIAŁKI DROGOWE WG MPZP

- MPZP – OBIEKTY PRODUKCYJNE, SKŁADY, MAGAZYNY TERENY INWESTYCYJNE DLA GMINY

URZĄDZENIA, WYPOSAŻENIE MAŁA ARCHITEKTURA

- PROJEKTOWANA TRASA WĄSKOTORÓWKI – DREZYNNA LOKALIZACJA W MIEJSCU HISTORYCZNYM (DWORZEC)
- PROJEKTOWANE POMOSTY NAPOWIETRZNE POMOSTY EKSPOZYCYJNE I WIDOKOWE

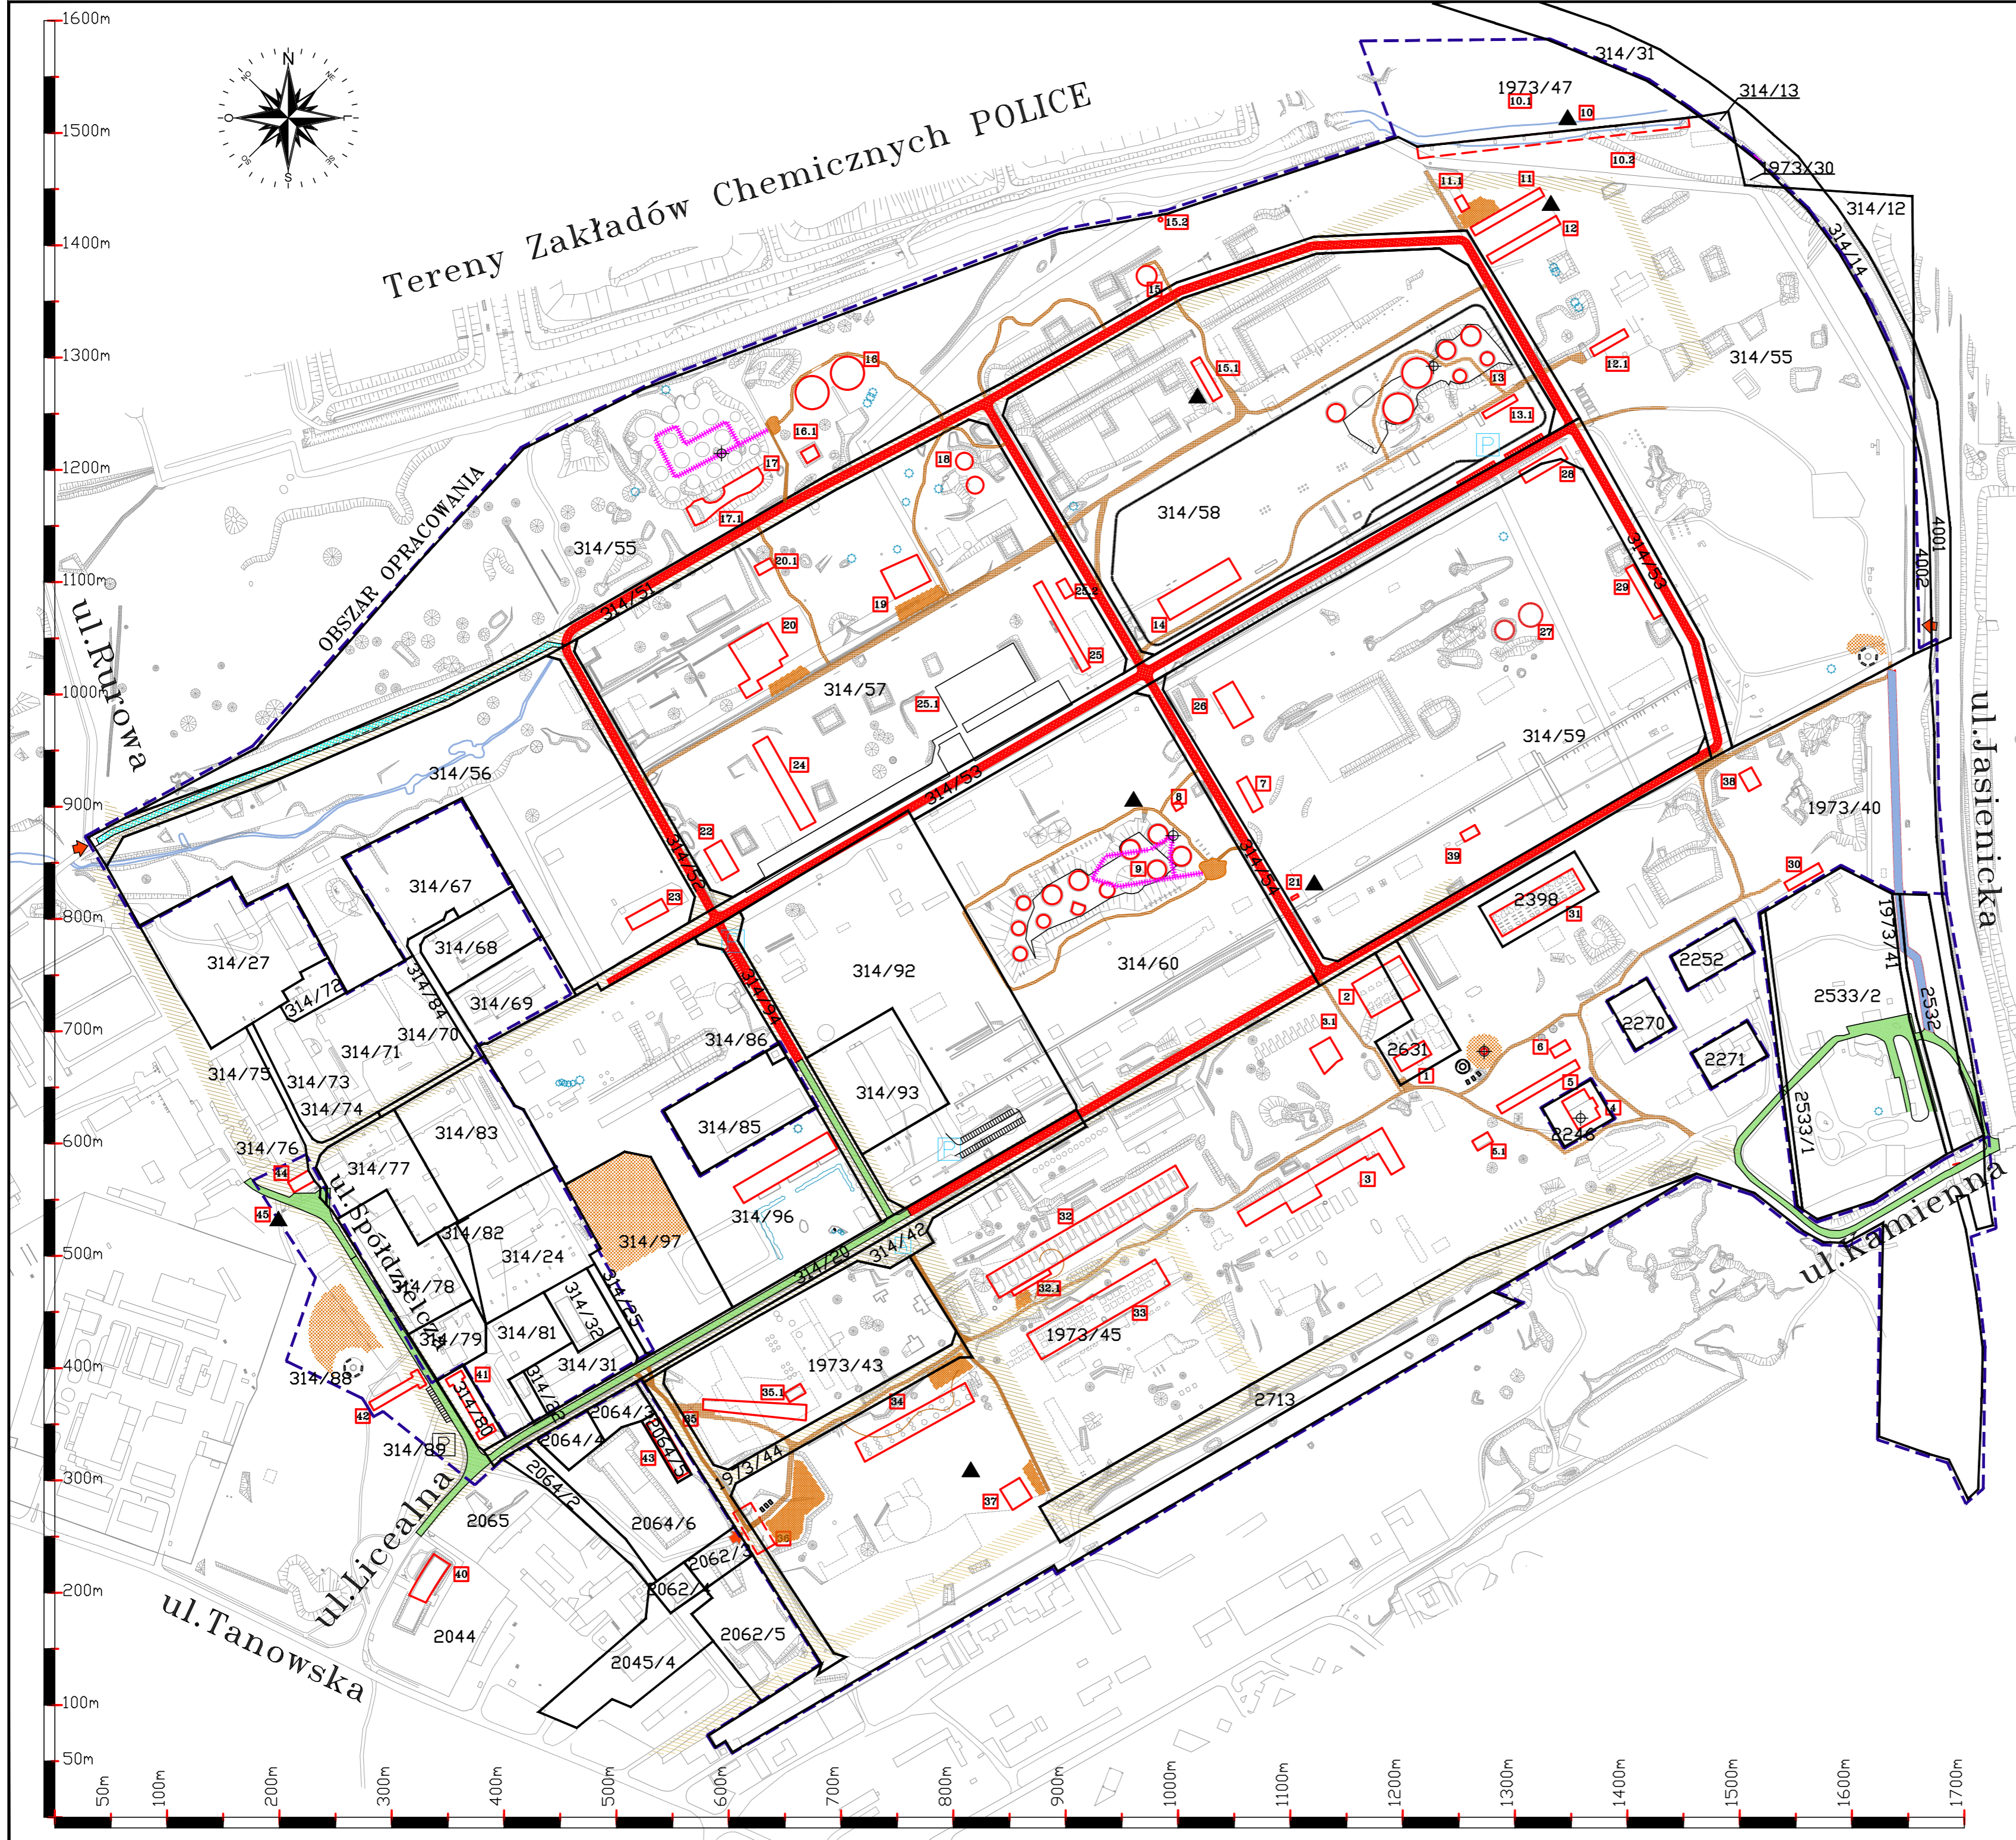

KONCEPCJA ZAGOSPODAROWANIA TERENU INFRASTRUKTURA KOMUNIKACYJNA

H	HERMAN – Studio Projektowe ul. Zielonogórska 35, 71-084 Szczecin tel.: 0 605 822 890, fax: 091 885 82 59 www.hermanstudio.pl herman@hermanstudio.pl	
	Tytuł opracowania: KONCEPCJA FUNKCJONALNO-UŻYTKOWA ZAGOSPODAROWANIA TERENU DAWNEJ FABRYKI BENZYNY SYNTETYCZNEJ W POLICACH.	
obiekt: DAWNA FABRYKA BENZYNY SYNTETYCZNEJ W POLICACH woj. zachodniopomorskie		
inwestor: GMINA POLICE ul. St. Batowego 3, 72-010 Police		
opracował: inż. Marcin Herman		podpisy:
projektował: mgr inż. arch. Leszek Herman Nr uprawnień: 3/ZPOiA/2006; ZP-0501		
data: 11.2018	wersja: 1	skala: 1:4000
tytuł rysunku: INFRASTRUKTURA KOMUNIKACYJNA		Nr rys. 4
branża: KONCEPCJA		